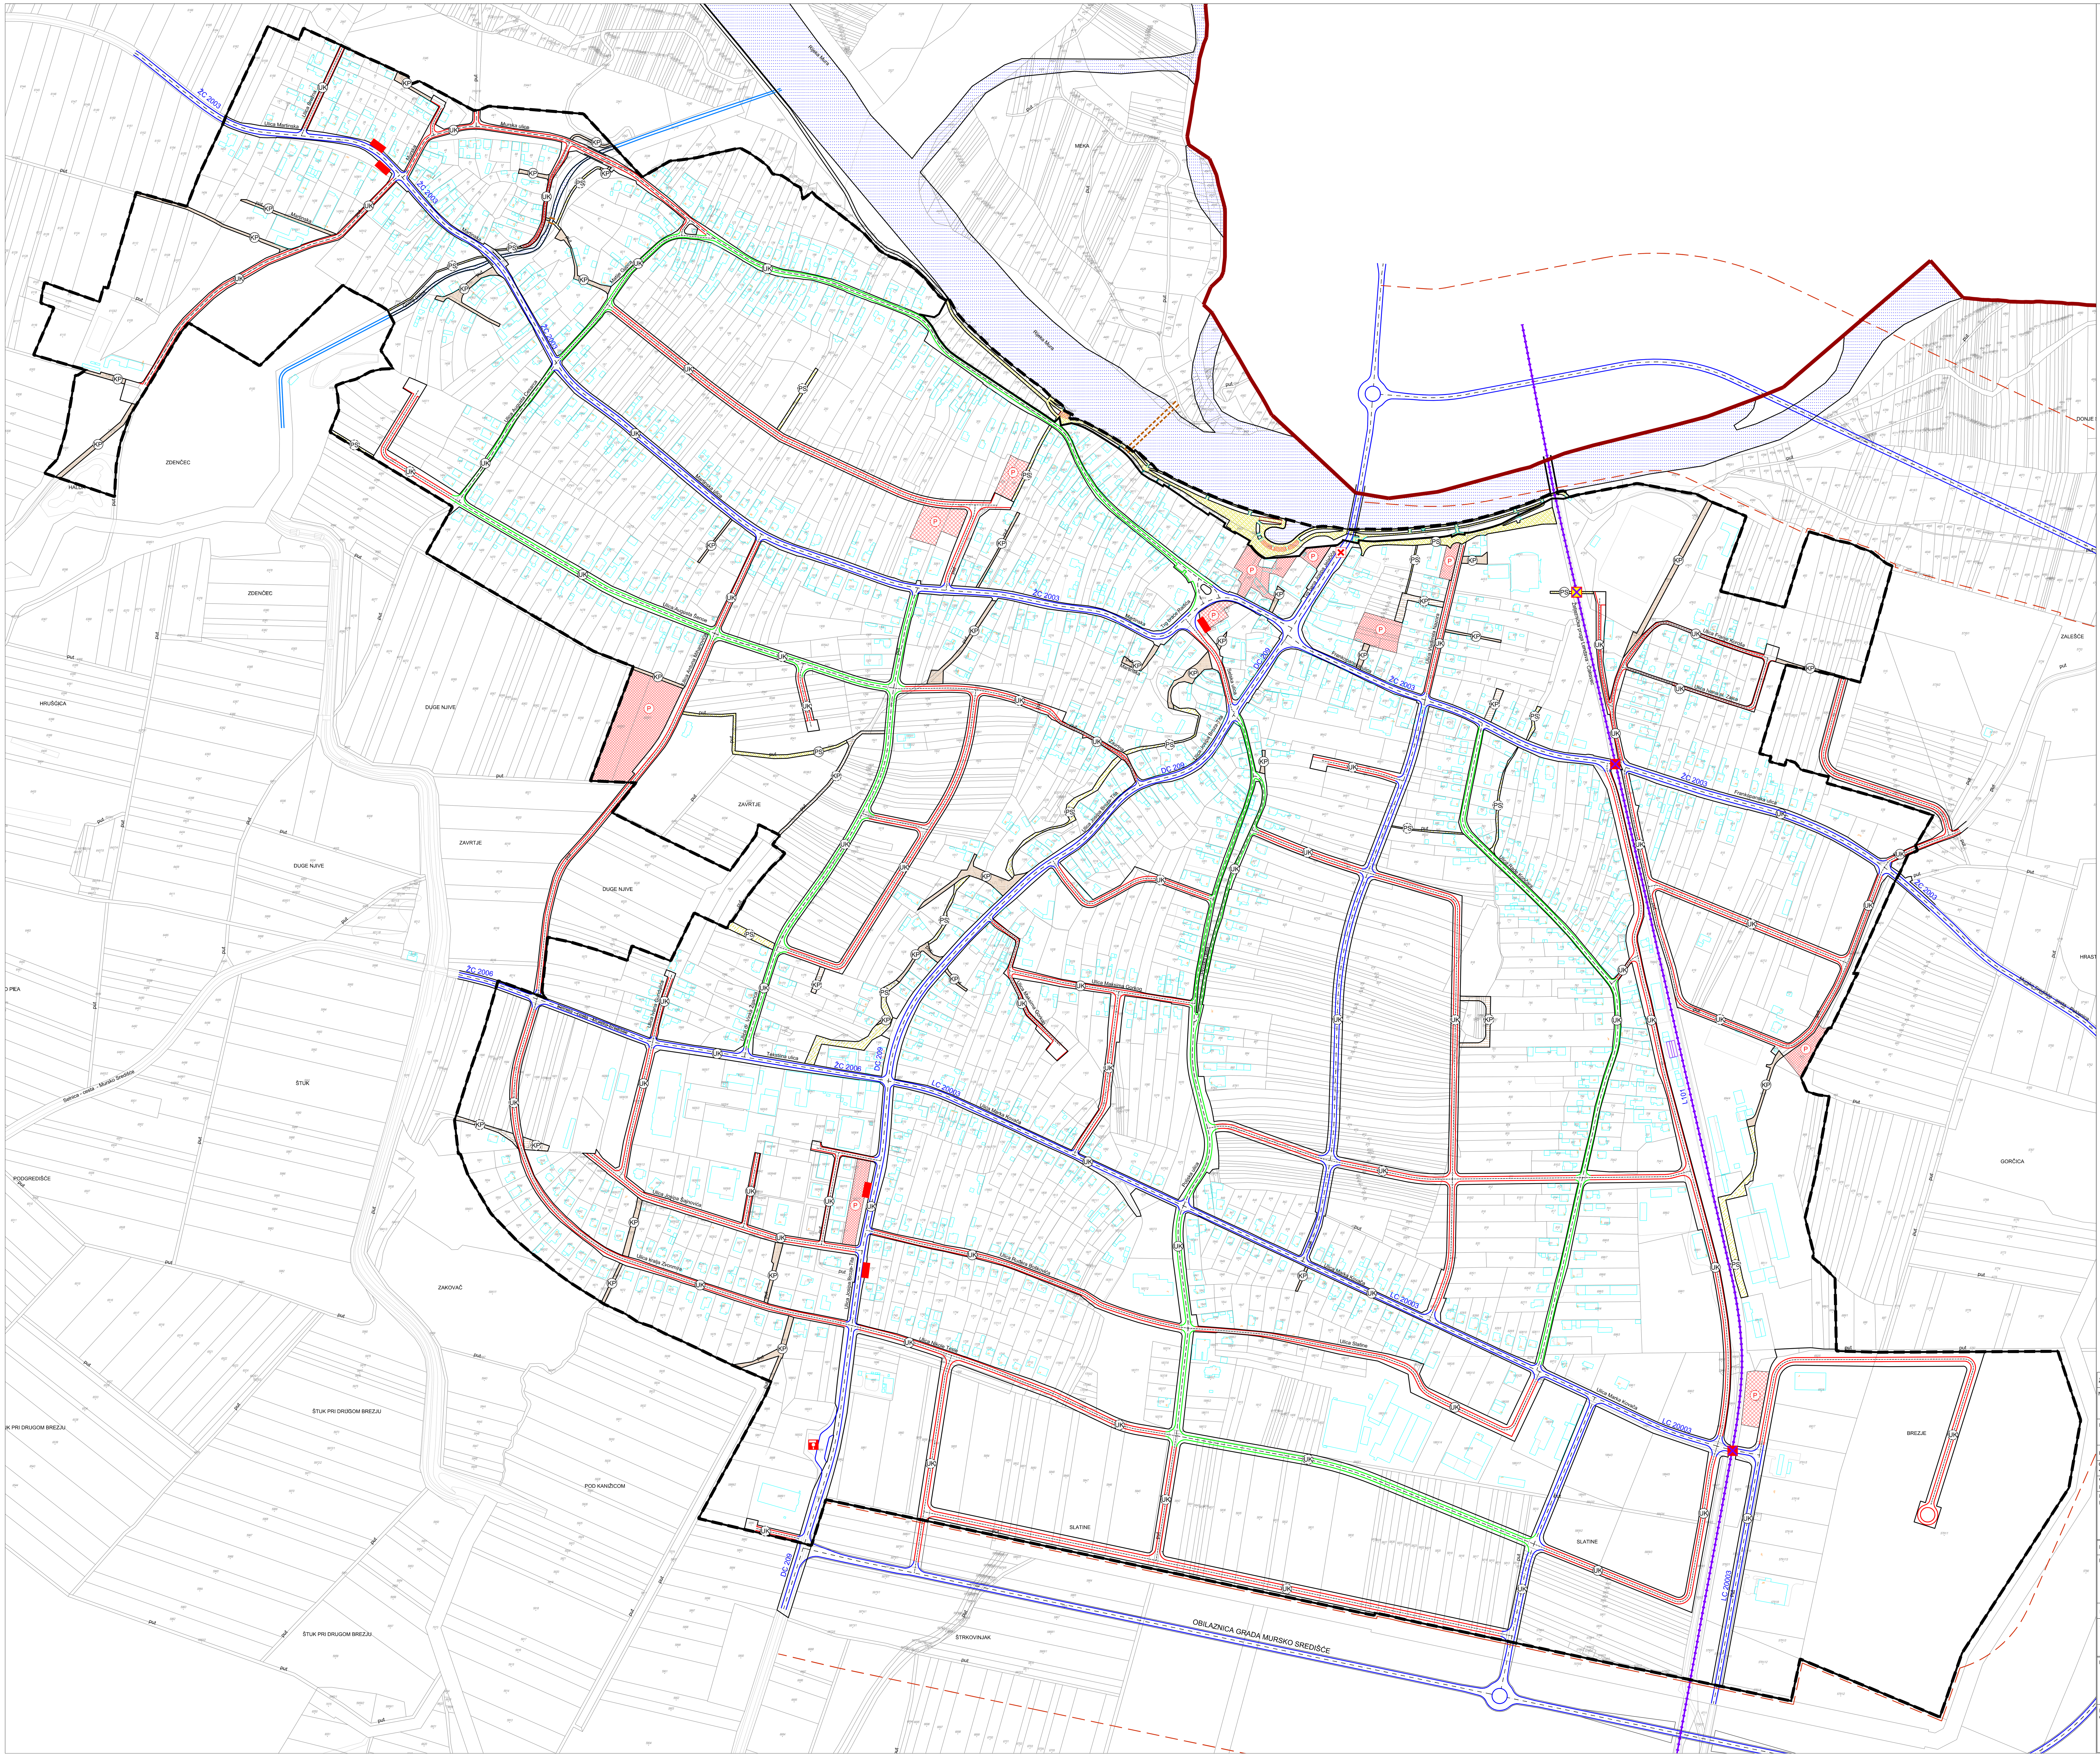

TUMAČ PLANSKOG ZNAKOVLJA

- OBUHVAT UPU
- DRŽAVNA GRANICA
- GRANICA GRAĐEVINSKOG PODRUČJA NASELJA
- GRANICA IZDVOJENOG GRAĐEVINSKOG PODRUČJA IZVAN NASELJA
- BROJ I GRANICA POSTOJEĆE KATASTARSKE ČESTICE
- POSTOJEĆE GRAĐEVINE
- VODENE POVRŠINE
- KANAL

CESTOVNI PROMET

- GLAVNA GRADSKA ULICA
- SABIRNA ULICA
- OSTALE CESTE
- MOST
- (UK) POSTOJEĆI ULIČNI KORIDOR
- (UK) PLANIRANI ULIČNI KORIDOR
- (KP) POSTOJEĆI KOLNI PRILAZ
- (KP) PLANIRANI KOLNI PRILAZ
- (P) POSTOJEĆE JAVNO PARKIRALIŠTE ILI DRUGE VEĆE PARKIRALIŠNE POVRŠINE
- (P) PLANIRANO JAVNO PARKIRALIŠTE ILI DRUGE VEĆE PARKIRALIŠNE POVRŠINE
- STALNI GRANIČNI CESTOVNI PRIJELAZ - za međunarodni promet putnika i roba
- STAJALIŠTE AUTOBUSA
- POSTAJA ZA OPSKRBU VOZILA GORIVOM
- (PS) POSTOJEĆE PJEŠAČKE STAZE
- (PS) PLANIRANE PJEŠAČKE STAZE
- PJEŠAČKI MOST
- PLANIRANI PJEŠAČKO - BICIKLISTIČKI MOST

ŽELJEZNIČKI PROMET

- ŽELJEZNIČKA PRUGA ZA LOKALNI PROMET L101 Čakovec - Mursko Središće - Državna granica - (Lendava)
- MOST
- ŽELJEZNIČKO - CESTOVNI PRIJELAZ U ISTOJ RAZINI
- PJEŠAČKI PRIJELAZ PREKO PRUGE U ISTOJ RAZINI
- ŽELJEZNIČKI KOLODVOR - Mursko Središće

25
0 50 100 150 200 m

PRIJEDLOG ZA JAVNU RASPRAVU

ŽUPANIJA: **MEĐIMURSKA ŽUPANIJA**	GRAD: **GRAD MURSKO SREDIŠĆE**
NAZIV PLANA: IV. IZMJENE I DOPUNE URBANISTIČKOG PLANA UREĐENJA GRADA MURSKO SREDIŠĆE ("Službeni glasnik Međimurske županije" broj 2/07, 3/12, 1/16 i 14/16)	
NAZIV KARTOGRAFSKOG PRIKAZA: 2. PROMETNA, ULIČNA I KOMUNALNA INFRASTRUKTURNA MREŽA 2.1. PROMET	
BROJ KARTOGRAFSKOG PRIKAZA: **2.1.**	MJERILO KARTOGRAFSKOG PRIKAZA: **1:2500**
ODLUKA O IZRADI URBANISTIČKOG PLANA UREĐENJA: **"SLUŽBENI GLASNIK MEĐIMURSKE ŽUPANIJE" BR. 6/21**	ODLUKA PREDSTAVNIČKOG TIJELA O DONOŠENJU PLANA:
OBJAVA JAVNE RASPRAVE: **LIST "MEĐIMURJE" OD 21.02.2022.**	JAVNI UVID ODRŽAN: **OD 01.03.2022. DO 11.03.2022.**
PEČAT TIJELA ODGOVORNOG ZA PROVOĐENJE JAVNE RASPRAVE:	ODGOVORNA OSOBA ZA PROVOĐENJE JAVNE RASPRAVE: Josip Sršan, struč.spec.ing.aedif. ime, prezime i potpis
PRAVNA OSOBA KOJA JE IZRADILA PLAN: **URBIA d.o.o. Čakovec**	I. G. Kovačića 10, Čakovec; tel. 040/373 400
PEČAT PRAVNE OSOBE KOJA JE IZRADILA PLAN: direktor: Vesna Makovec, dipl.ing.arh.	ODGOVORNI VODITELJ: ovlaštena arhitektica urbanistica: Vesna Makovec, dipl.ing.arh.
BROJ PLANA: **UPU-06/2021**	DATUM: **2/2022**
STRUČNI TIM U IZRADI PLANA: 1. V. Makovec, dipl.ing.arh. 2. I. Perhoč, mag.ing.arh. i urb. 3. B. Perhoč, dipl.ing.arh.	4. B. Balent, struč.spec.ing.aedif. 5. N. Kerovec, bacc.ing.evol.sust. 6. M. Bakač, dipl.oec.
PEČAT PREDSTAVNIČKOG TIJELA:	PREDSJEDNIK PREDSTAVNIČKOG TIJELA: ime, prezime i potpis
ISTOVJETNOST OVOG PROSTORNOG PLANA S IZVORNIKOM OVJERAVA:	PEČAT: